


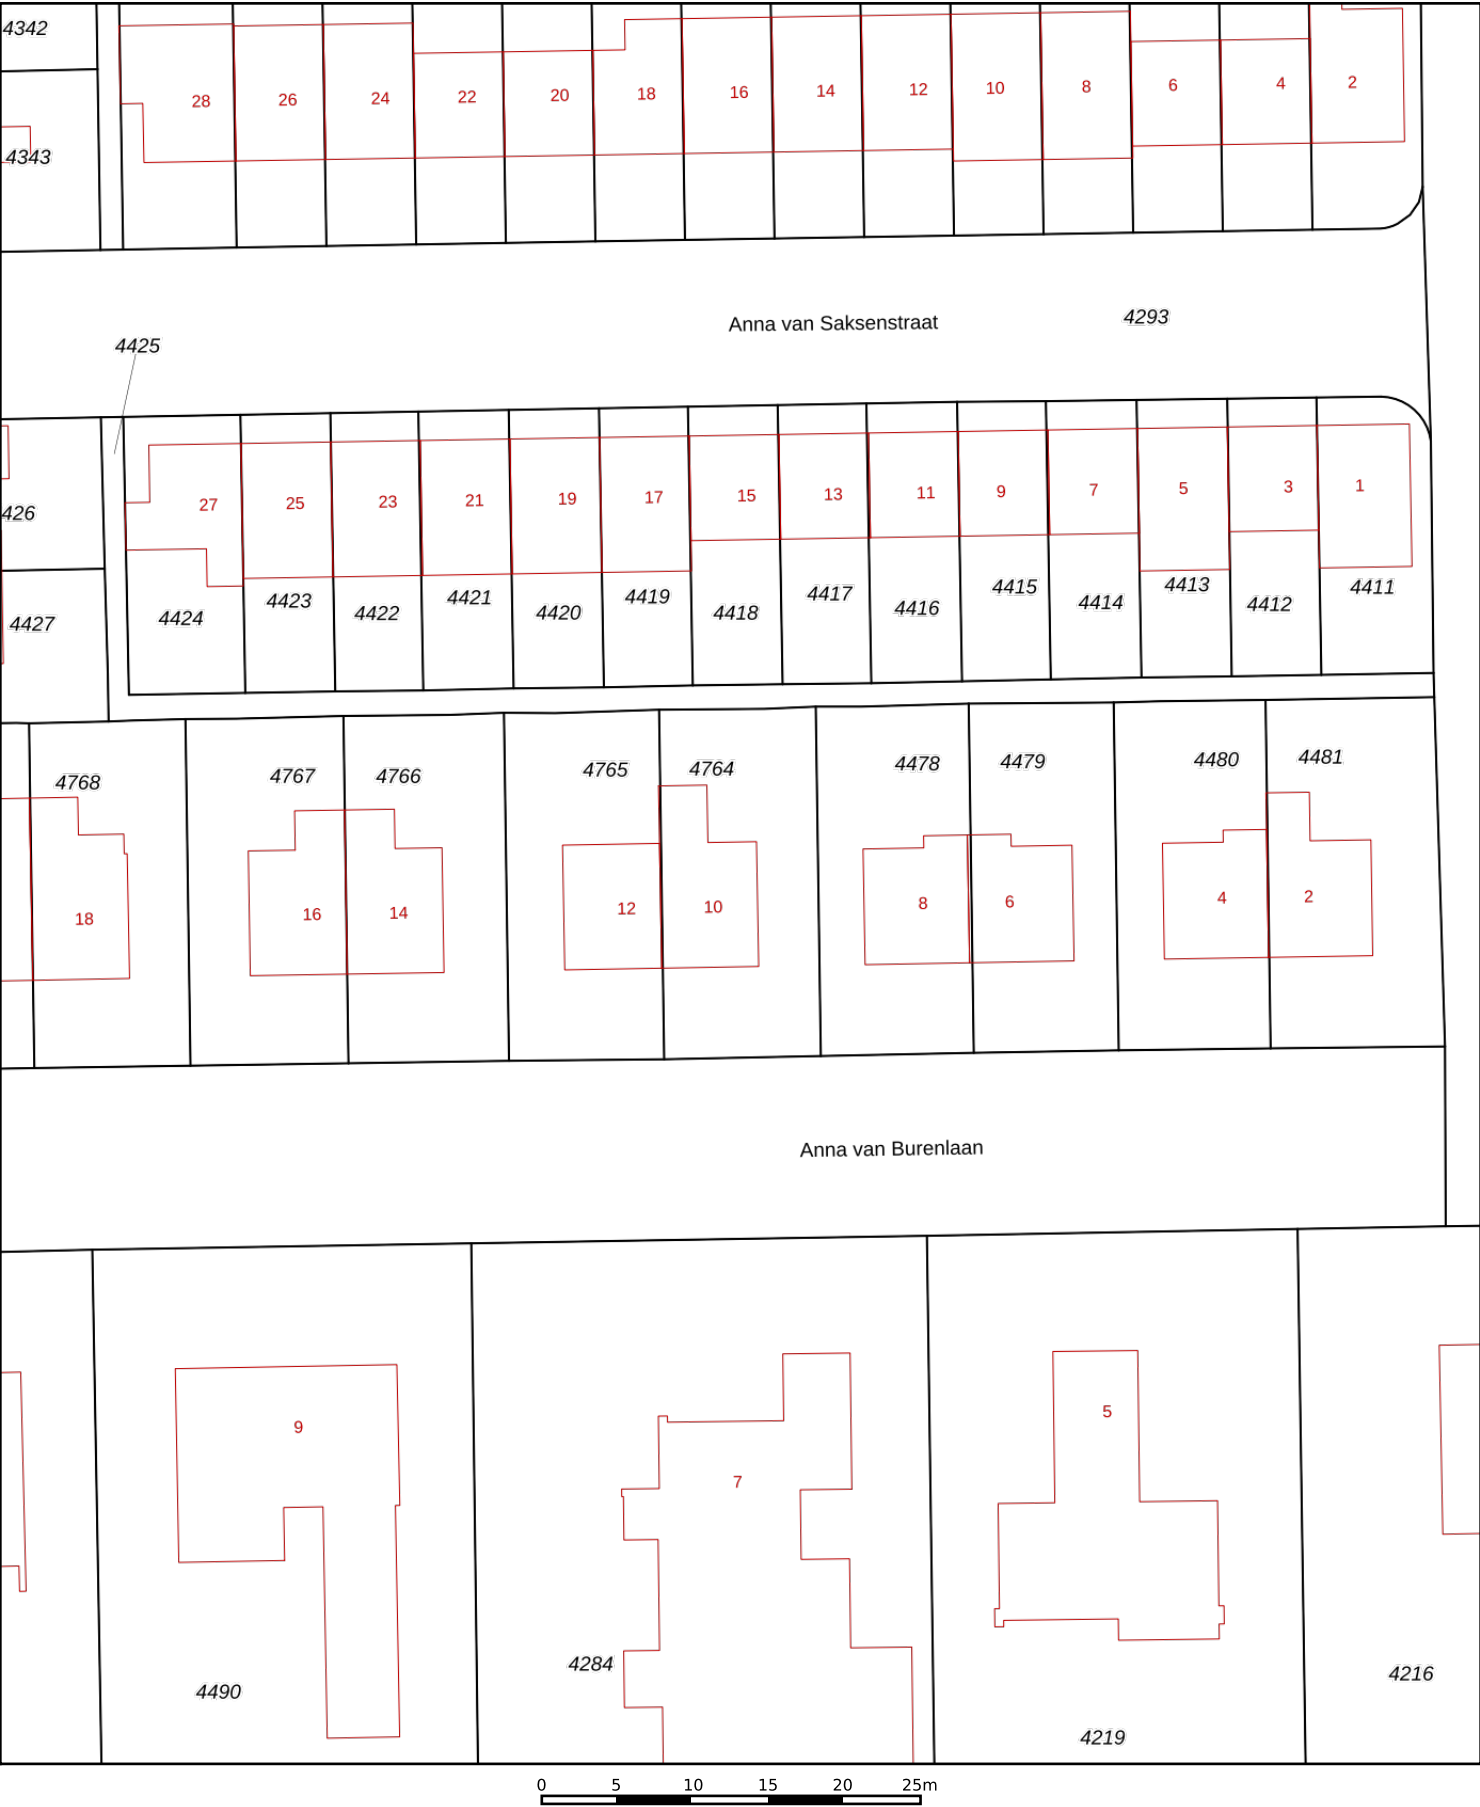

Deze kaart is noordgericht

Schaal 1: 500

Kadastrale gemeente    Alphen aan den Rijn

Sectie    A

Perceel    4764

12345    Perceelnummer

25    Huisnummer

—    Vastgestelde kadastrale grens

—    Voorlopige kadastrale grens

—    Administratieve kadastrale grens

—    Bebouwing

kadaster

Voor een eensluitend uittreksel, geleverd op 15 juli 2026

De bewaarder van het kadaster en de openbare registers

Aan dit uittreksel kunnen geen betrouwbare maten worden ontleend.

De Dienst voor het kadaster en de openbare registers behoudt zich de intellectuele eigendomsrechten voor, waaronder het auteursrecht en het databankenrecht.